


1

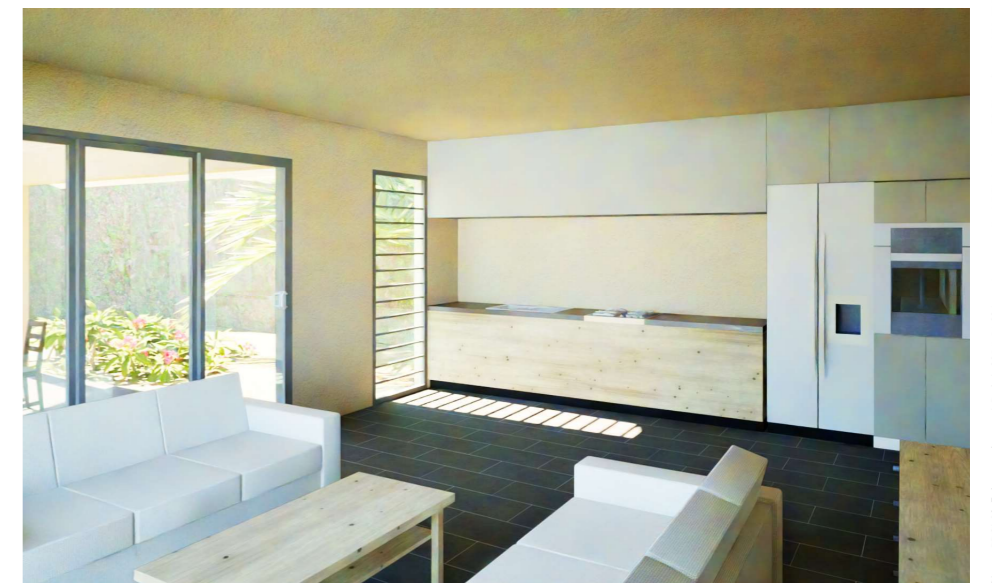

2



3

EDEN HILLS **LOT 52 - 2000 m<sup>2</sup>**

LOT 52 \_ NIV NGT+165.00

Diffusé le: 21/10/2024

ESQ

EDEN HILLS - Lotissement EDEN HILLS  
PAPEARI, Tahiti -

Ech:

B-02



EDEN HILLS **LOT 52 - 2000 m<sup>2</sup>**

EDEN HILLS - Lotissement EDEN HILLS  
PAPEARI, Tahiti -


Image1\_006, Image5\_008, Image4\_006,  
Image3\_006

Diffusé le: 21/10/2024

Ech: **1:3,33**

**ESQ**

**B-03**

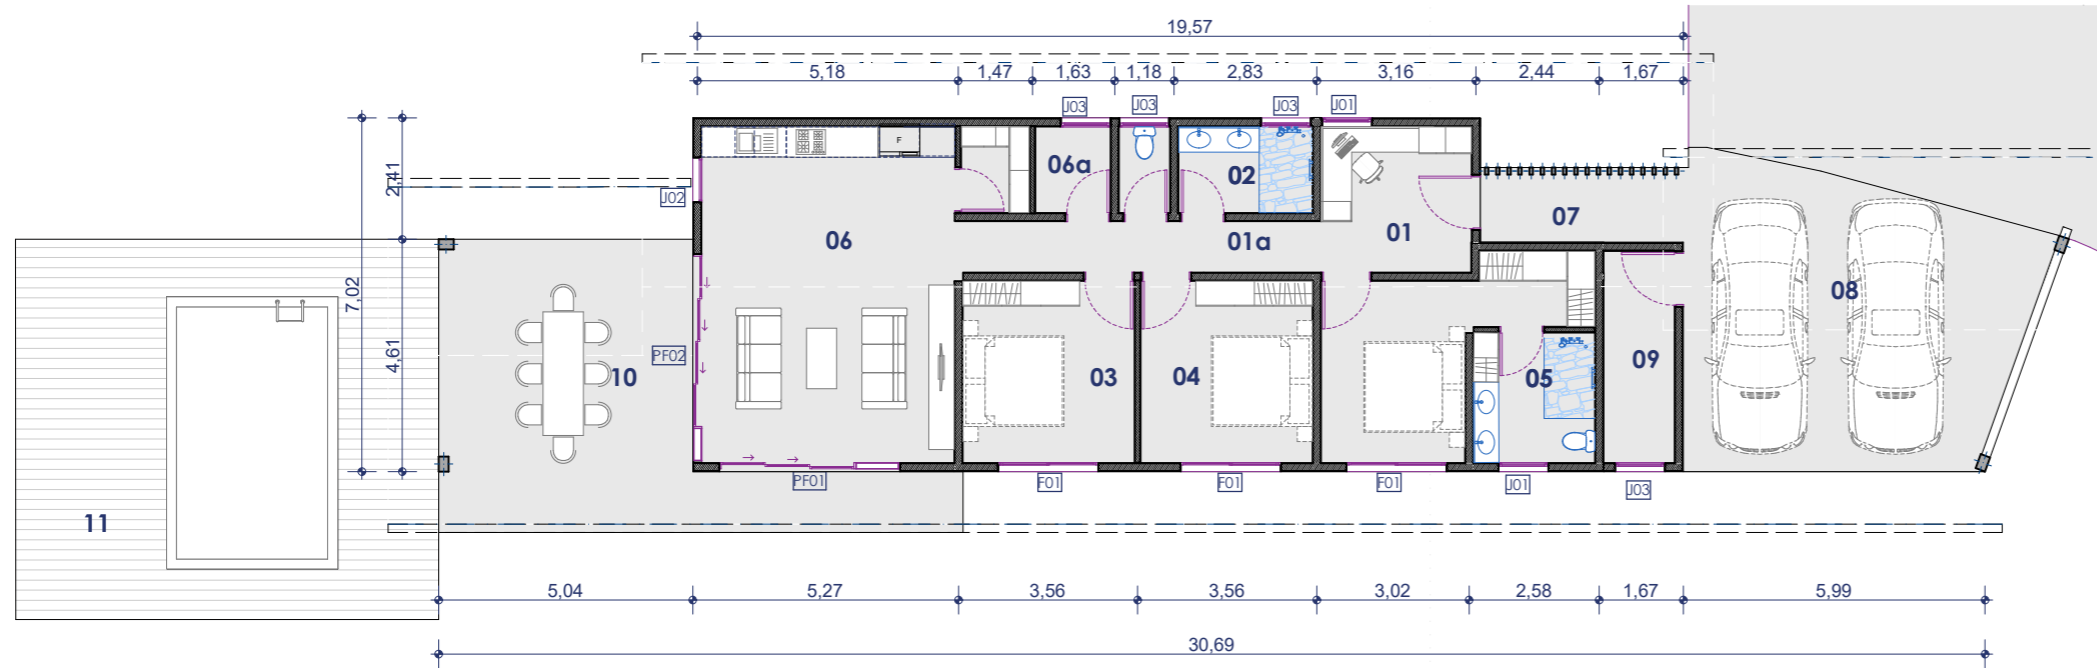


LOT 52 Niv.0\_+166

|      |                 |                             |
|------|-----------------|-----------------------------|
| .01  | ENTREE / BUR... | 8,62                        |
| .01a | DGT             | 7,29                        |
| .02  | SDB/WC          | 6,21                        |
| .03  | CH 2            | 12,24                       |
| .04  | CH1             | 12,24                       |
| .05  | CH PAR          | 20,70                       |
| .06  | SEJOUR/COUSINE  | 33,34                       |
| .06a | BUAND/CELLIER   | 5,02                        |
|      |                 | <b>105,66 m<sup>2</sup></b> |

|     |              |                             |
|-----|--------------|-----------------------------|
| .07 | ENTREE       | 5,39                        |
| .08 | GARAGE       | 37,05                       |
| .09 | BUAND/RES    | 5,86                        |
| .10 | TERRASSE     | 35,80                       |
| .11 | DECK PISCINE | 63,27                       |
|     |              | <b>147,37 m<sup>2</sup></b> |


A1 Coupe A 1:150

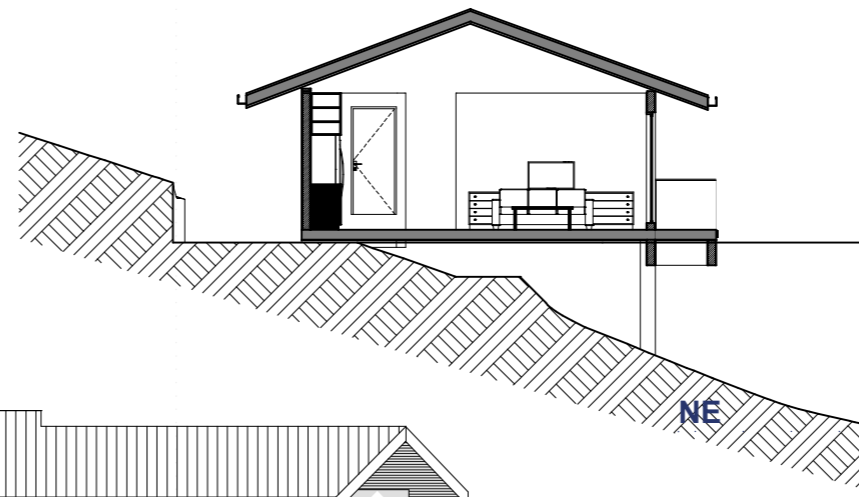


|      |   |      |      |  |
|------|---|------|------|--|
| F01  | 1 | 2,00 | 1,20 |  |
| F01  | 2 | 2,00 | 1,20 |  |
| J01  | 2 | 1,00 | 1,20 |  |
| J02  | 1 | 0,90 | 2,33 |  |
| J03  | 1 | 0,99 | 0,40 |  |
| J03  | 3 | 1,00 | 0,40 |  |
| PF01 | 1 | 3,60 | 2,20 |  |
| PF02 | 1 | 4,14 | 2,20 |  |




SE Façade Sud Est 1:150

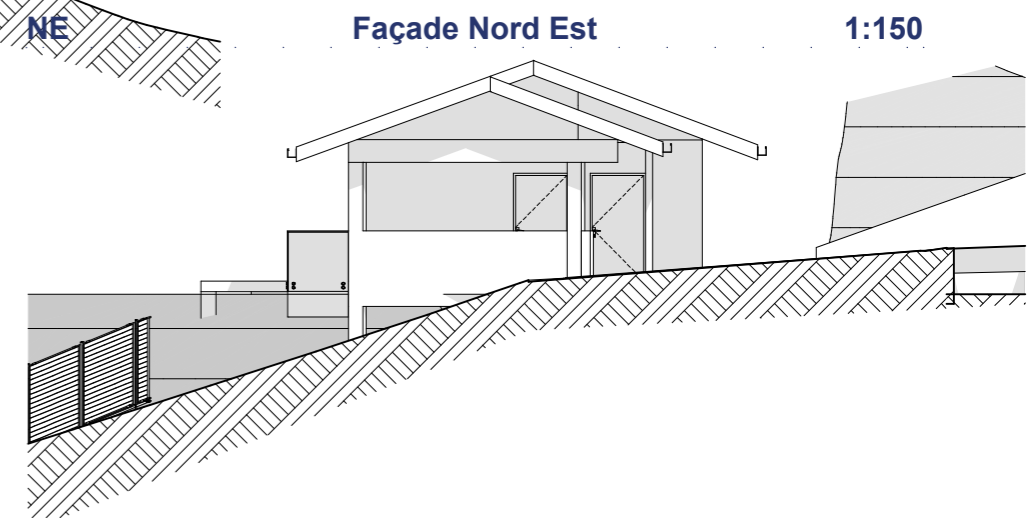

NE Façade Nord Est 1:150

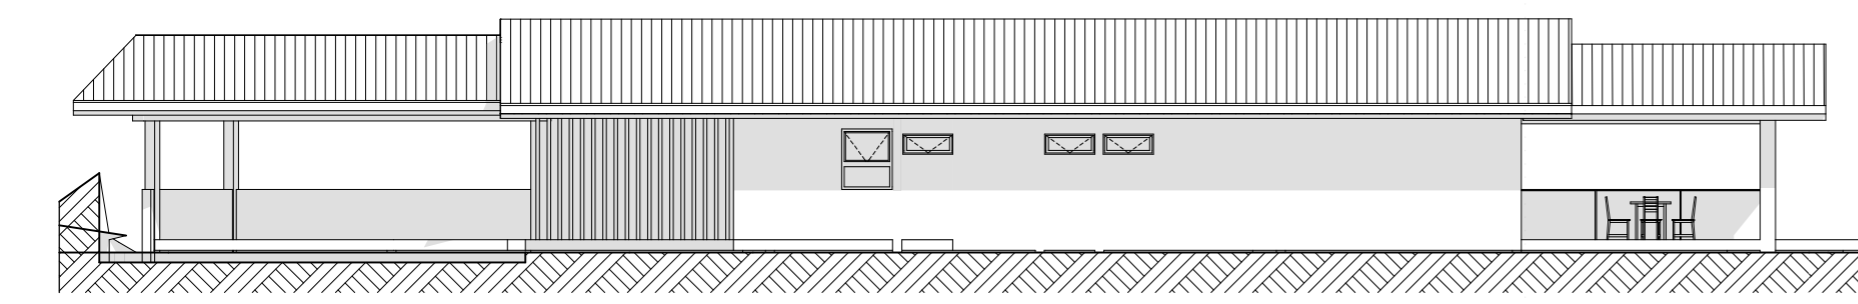

NO Façade Nord Ouest 1:150

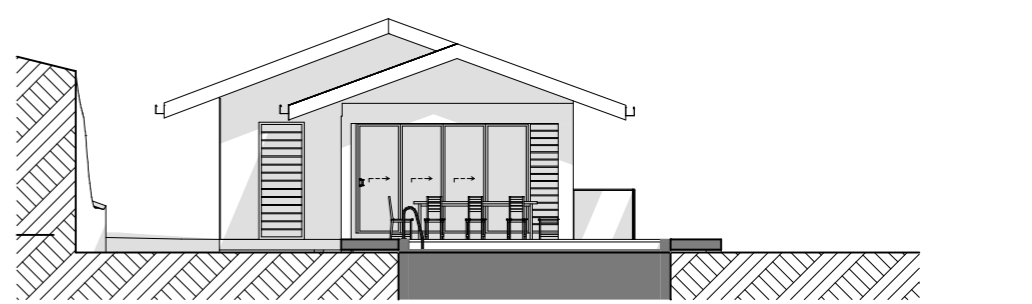

SO Façade Sud Ouest 1:150


EDEN HILLS LOT 52 - 2000 m<sup>2</sup>

EDEN HILLS - Lotissement EDEN HILLS  
PAPEARI, Tahiti -

Façade Sud Est, Façade Nord Ouest, Façade  
Nord Est, Façade Sud Ouest, Coupe A, LOT 52  
Niv.0\_+166 Coté, Menuiseries extérieures 01

Diffusé le: 21/10/2024 **ESQ**  
Ech: **B-04**

\\192.168.3.22\Disque PFO\01\_Echangement\travaux\Projets\2024\05-30\imagine\_promotion\PC\architect\00\_Plan Travaux\APE\_EDEN\_LO2-44\_A4.pln

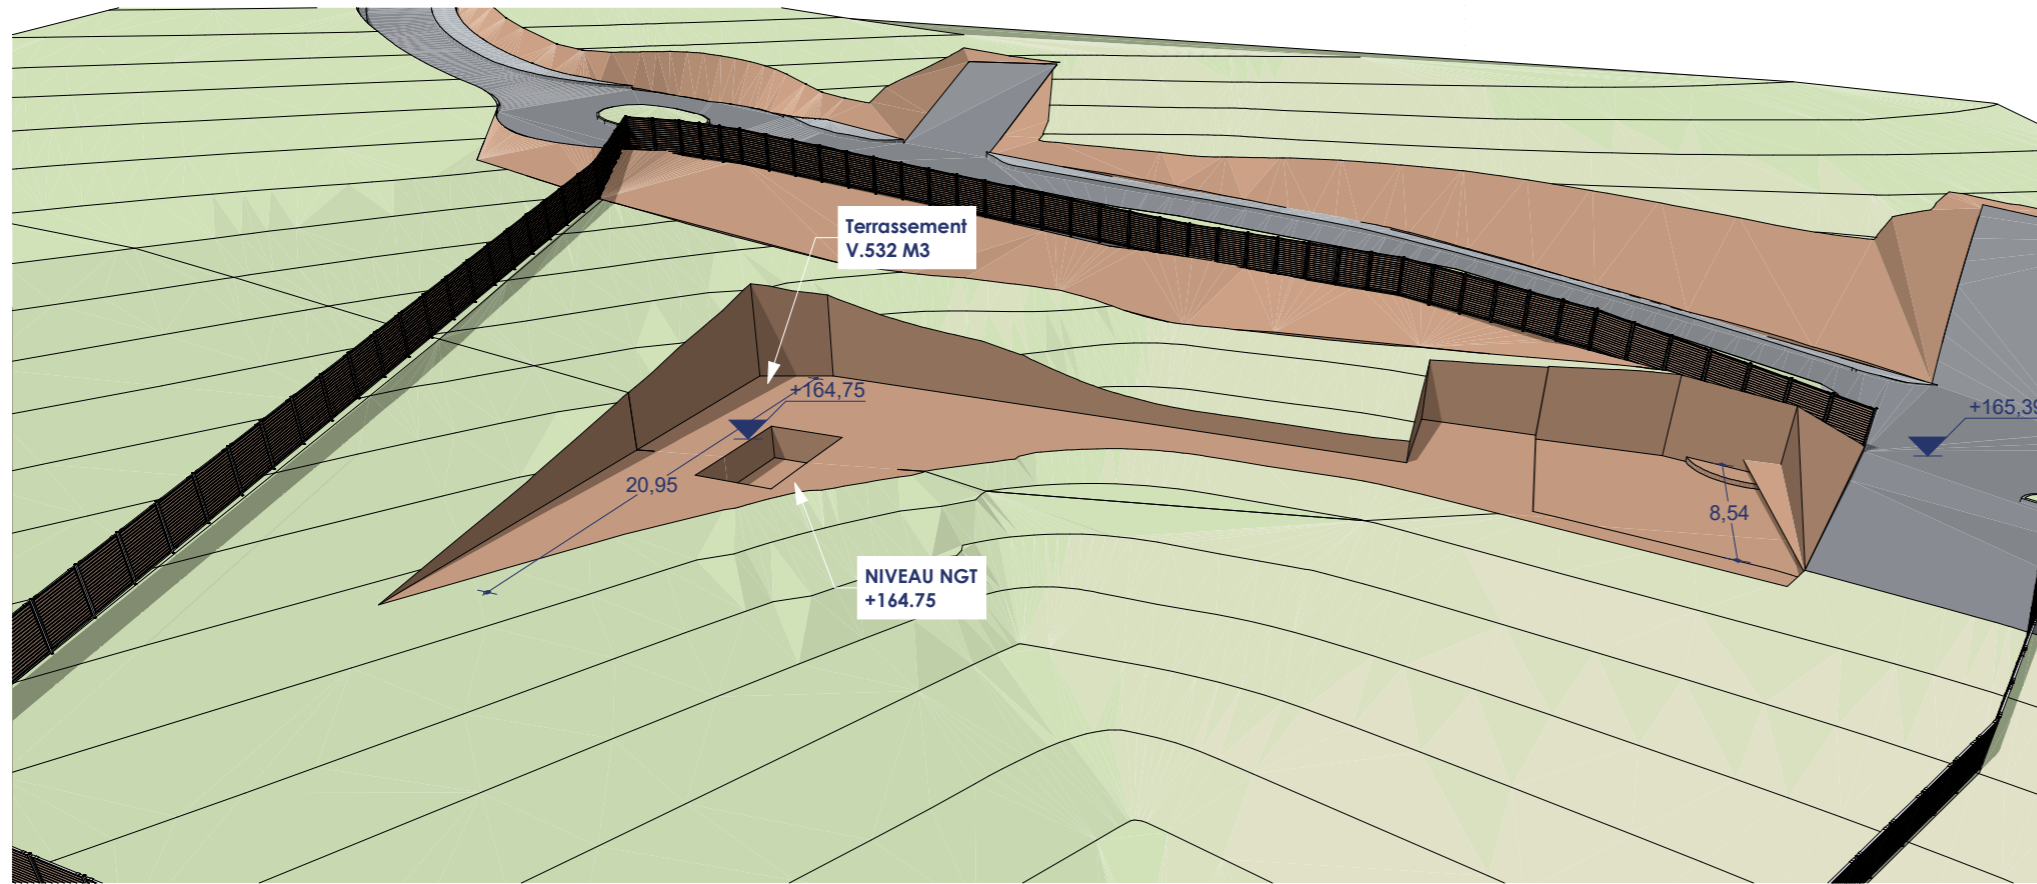

OP-3D18 L52\_Terrassement 1:200

OP-3D18 L52\_Terrassement avec Maison 1:200

